


Ausschnitt

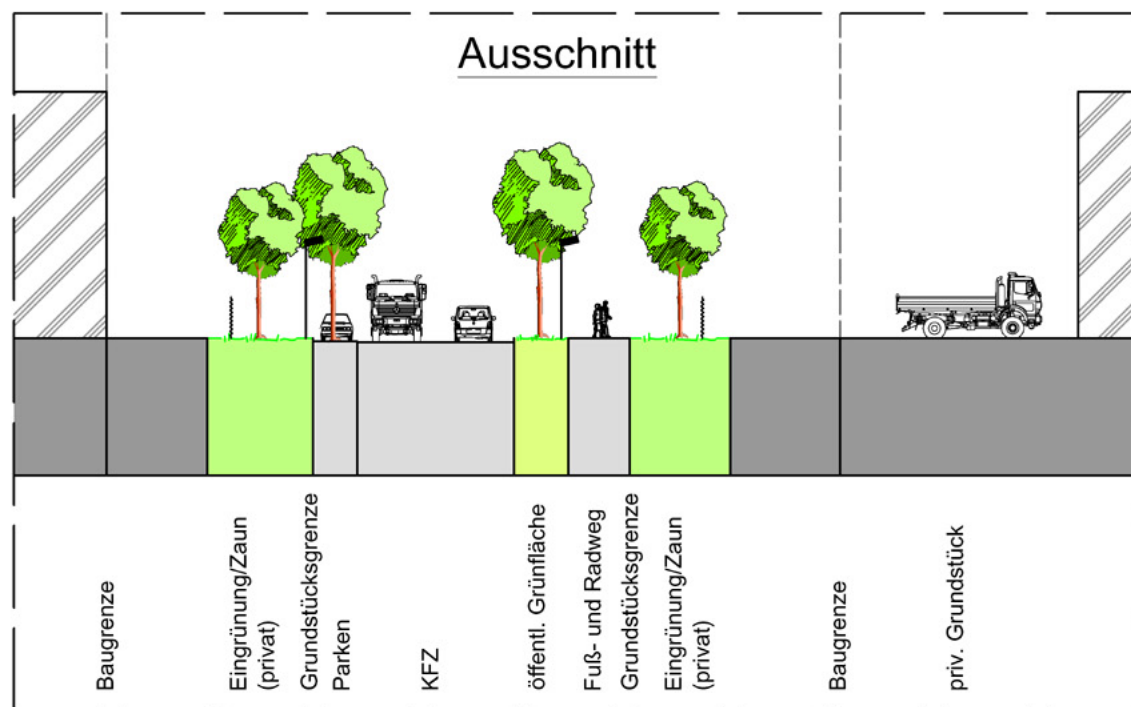

Baugrenze

Eingrünung/Zaun (privat)

Grundstücksgrenze
Parken

KFZ

öffentl. Grünfläche


Fuß- und Radweg
Grundstücksgrenze

Eingrünung/Zaun (privat)

Baugrenze

priv. Grundstück

Schematische Darstellung Bebaubarkeit (Schnitt A-A')

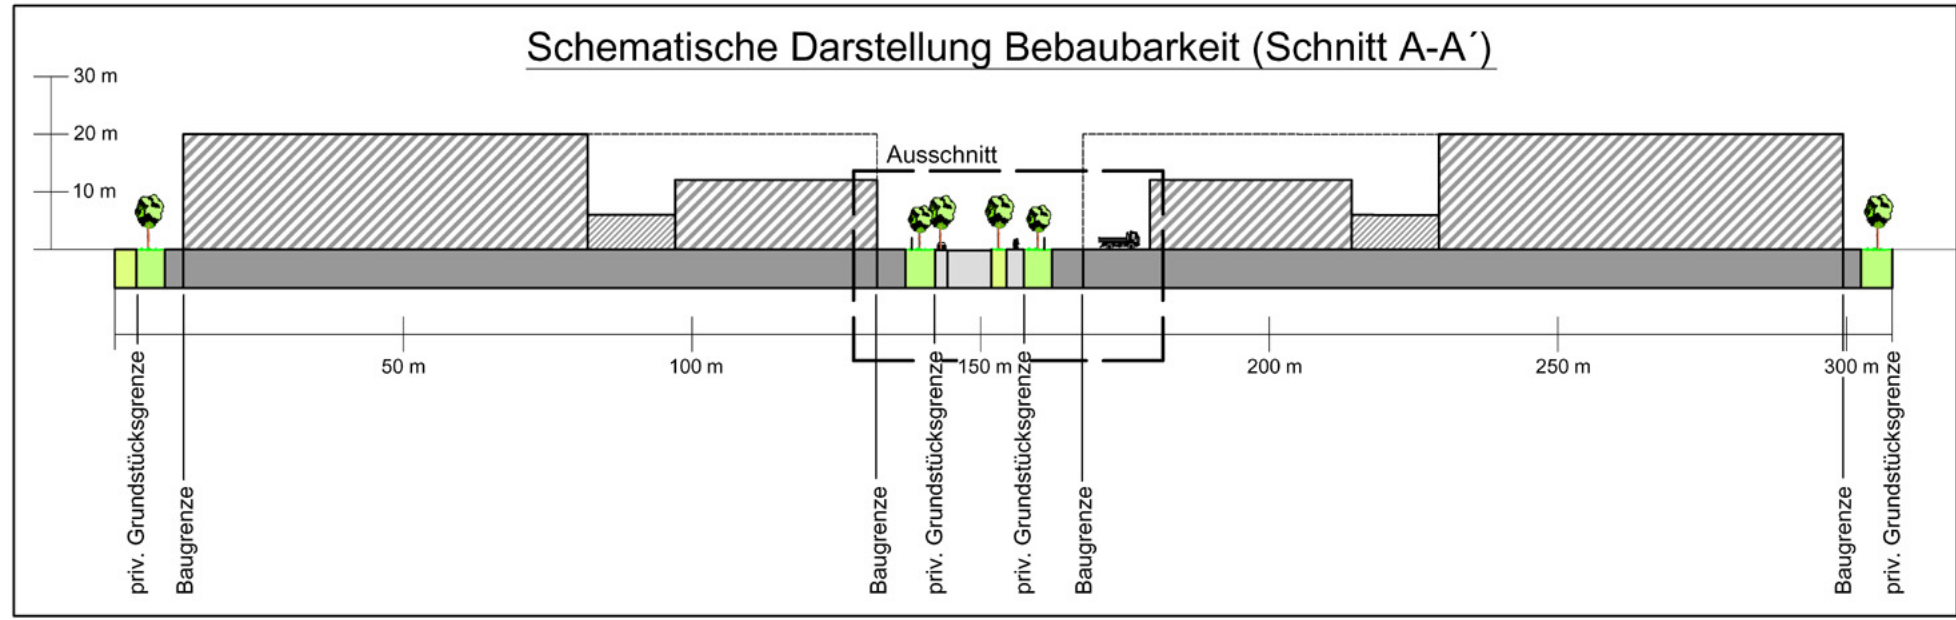

priv. Grundstücksgrenze

Baugrenze

50 m

100 m

Baugrenze

priv. Grundstücksgrenze

priv. Grundstücksgrenze

Baugrenze

200 m

250 m

Baugrenze

priv. Grundstücksgrenze

300 m

Ausschnitt