


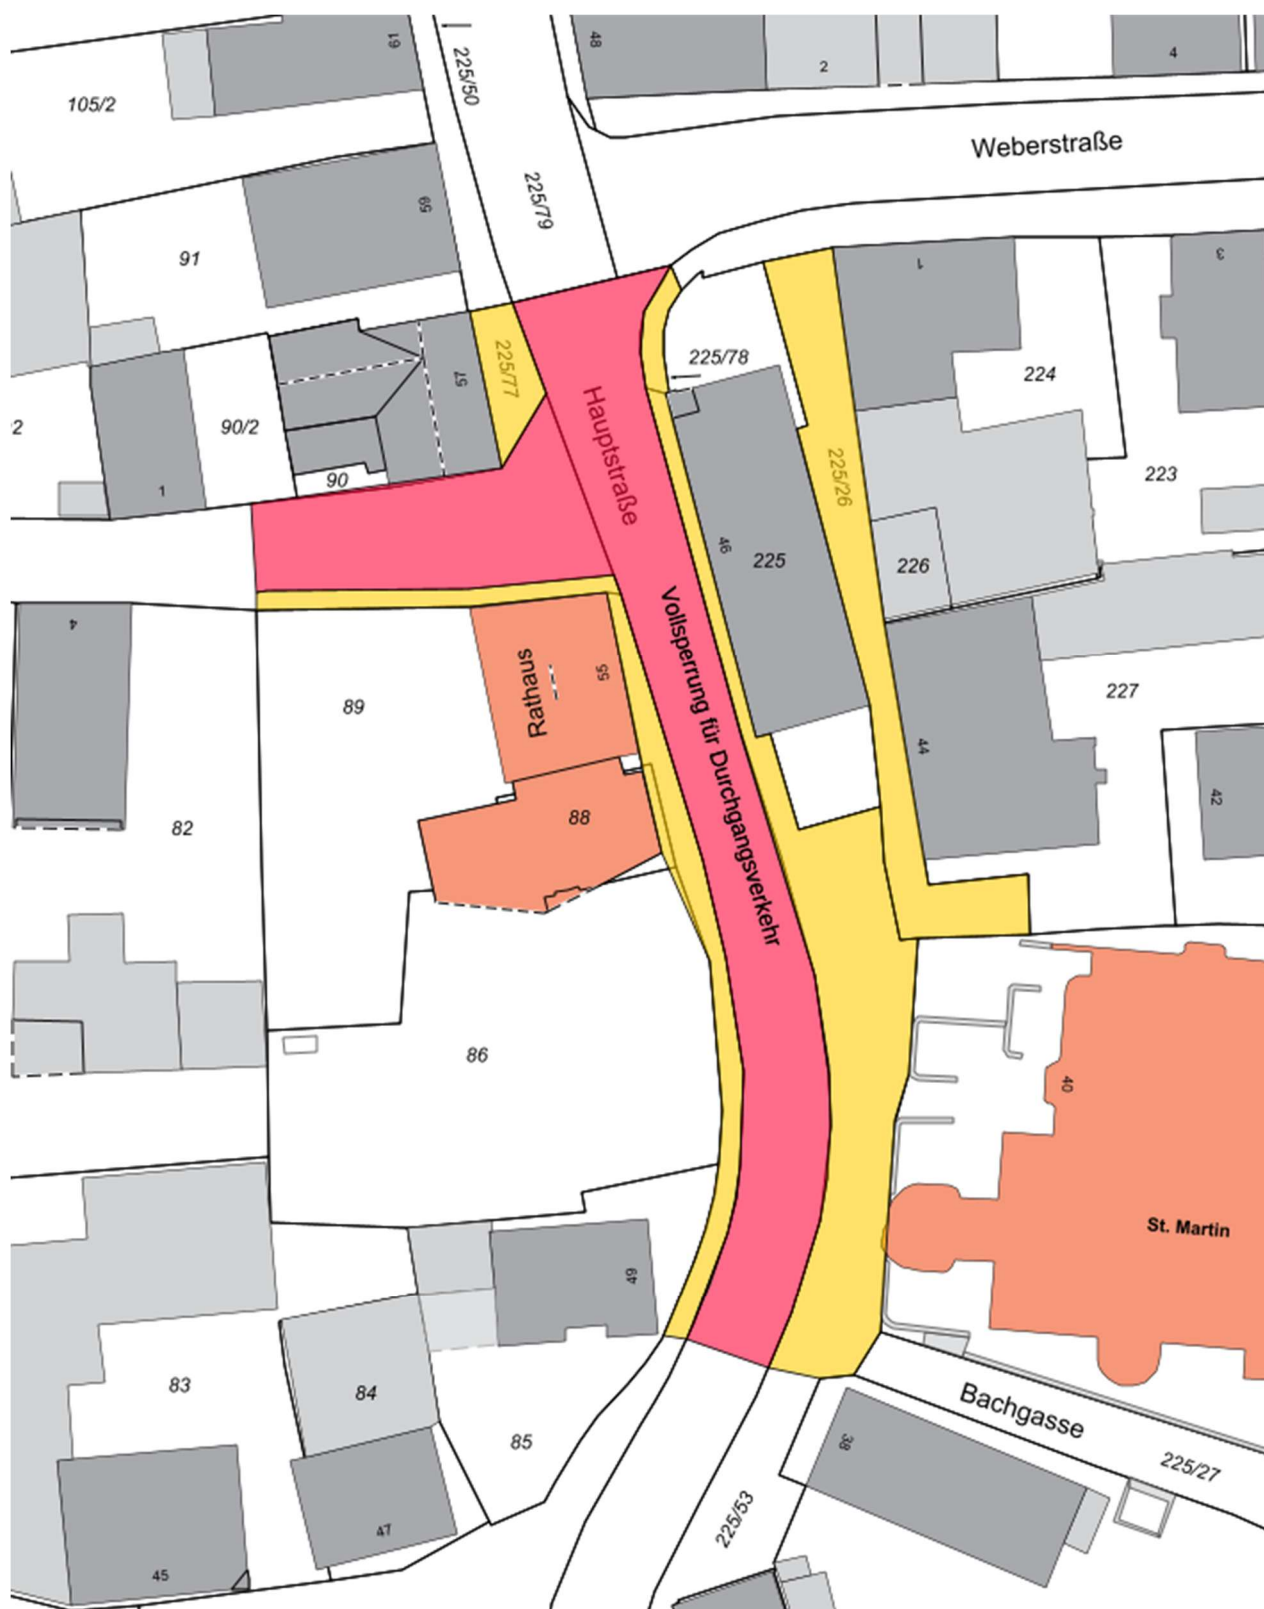

Rot = Bereich der Vollsperrung
Gelb = Ausbaubereiche Gehweg