



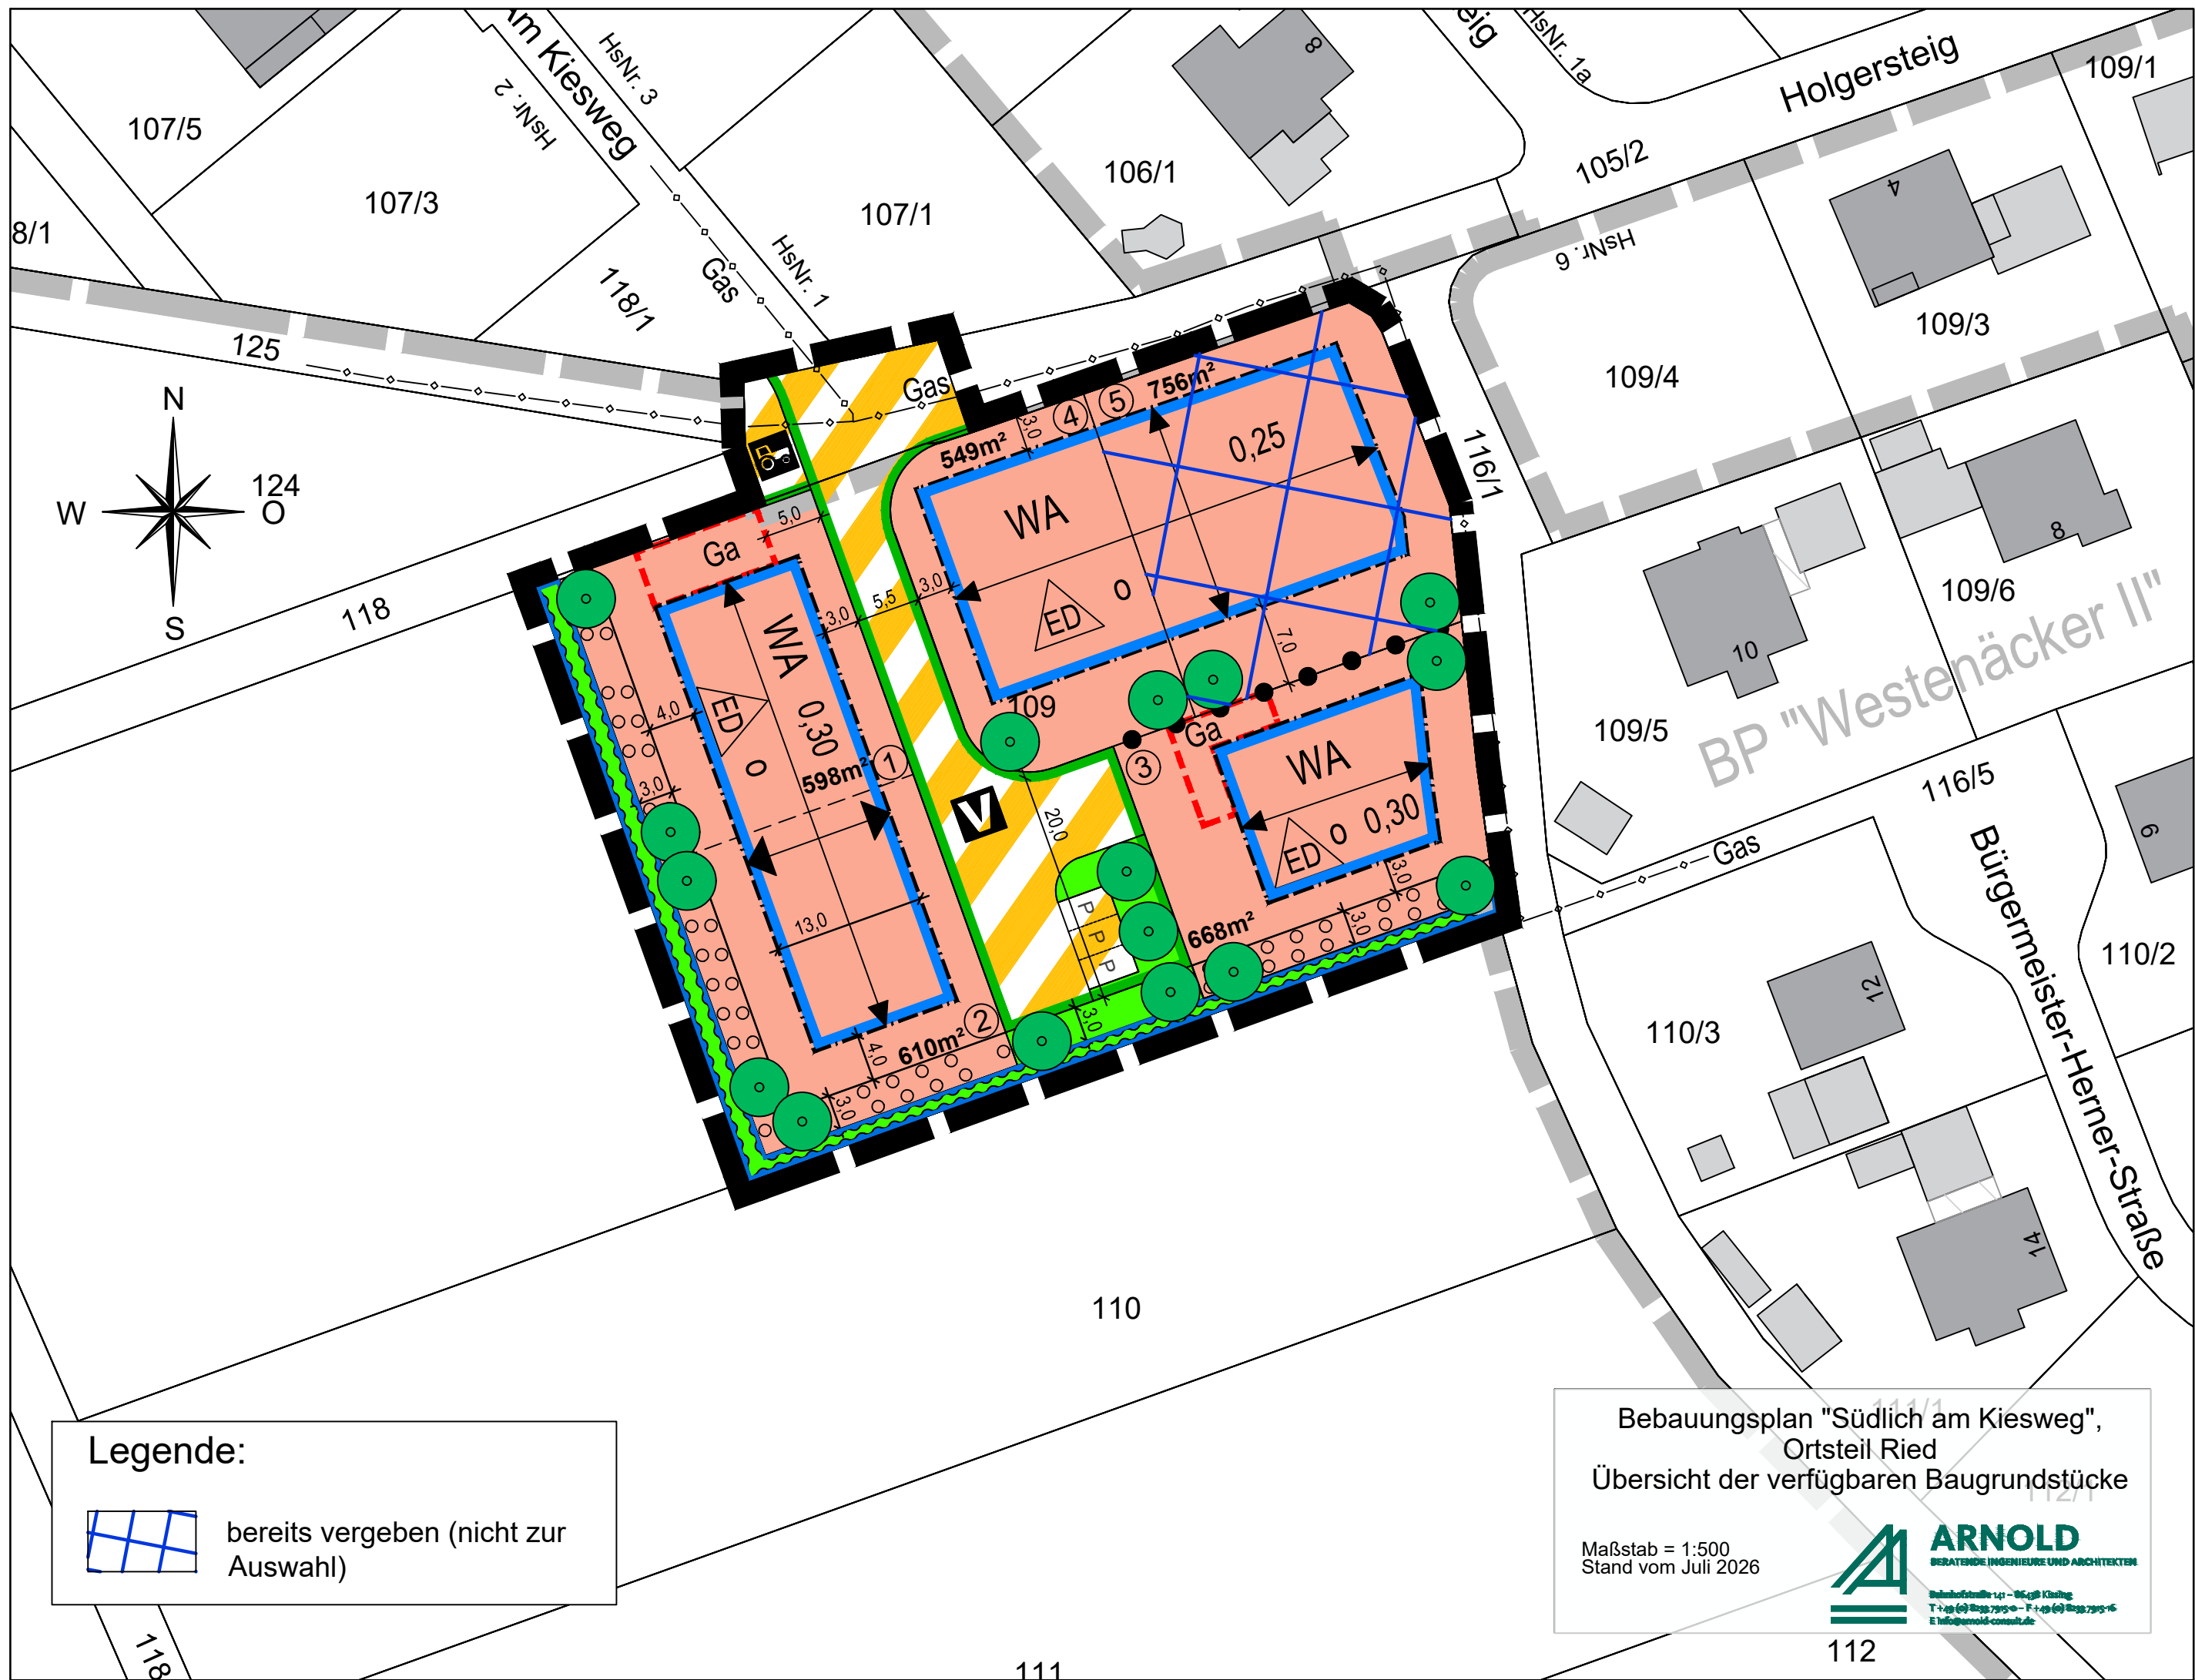

Legende:

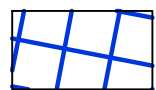

bereits vergeben (nicht zur Auswahl)

Bebauungsplan "Südlich am Kiesweg",
Ortsteil Ried
Übersicht der verfügbaren Baugrundstücke

Maßstab = 1:500
Stand vom Juli 2026



ARNOLD
BERATENDE INGENIEURE UND ARCHITECTEN

Behördenstelle 141 - 86538 Kitzingen
T +49 (0) 939 7995-0 - F +49 (0) 939 7995-6
E info@arnold-consult.de